



競技場全体図

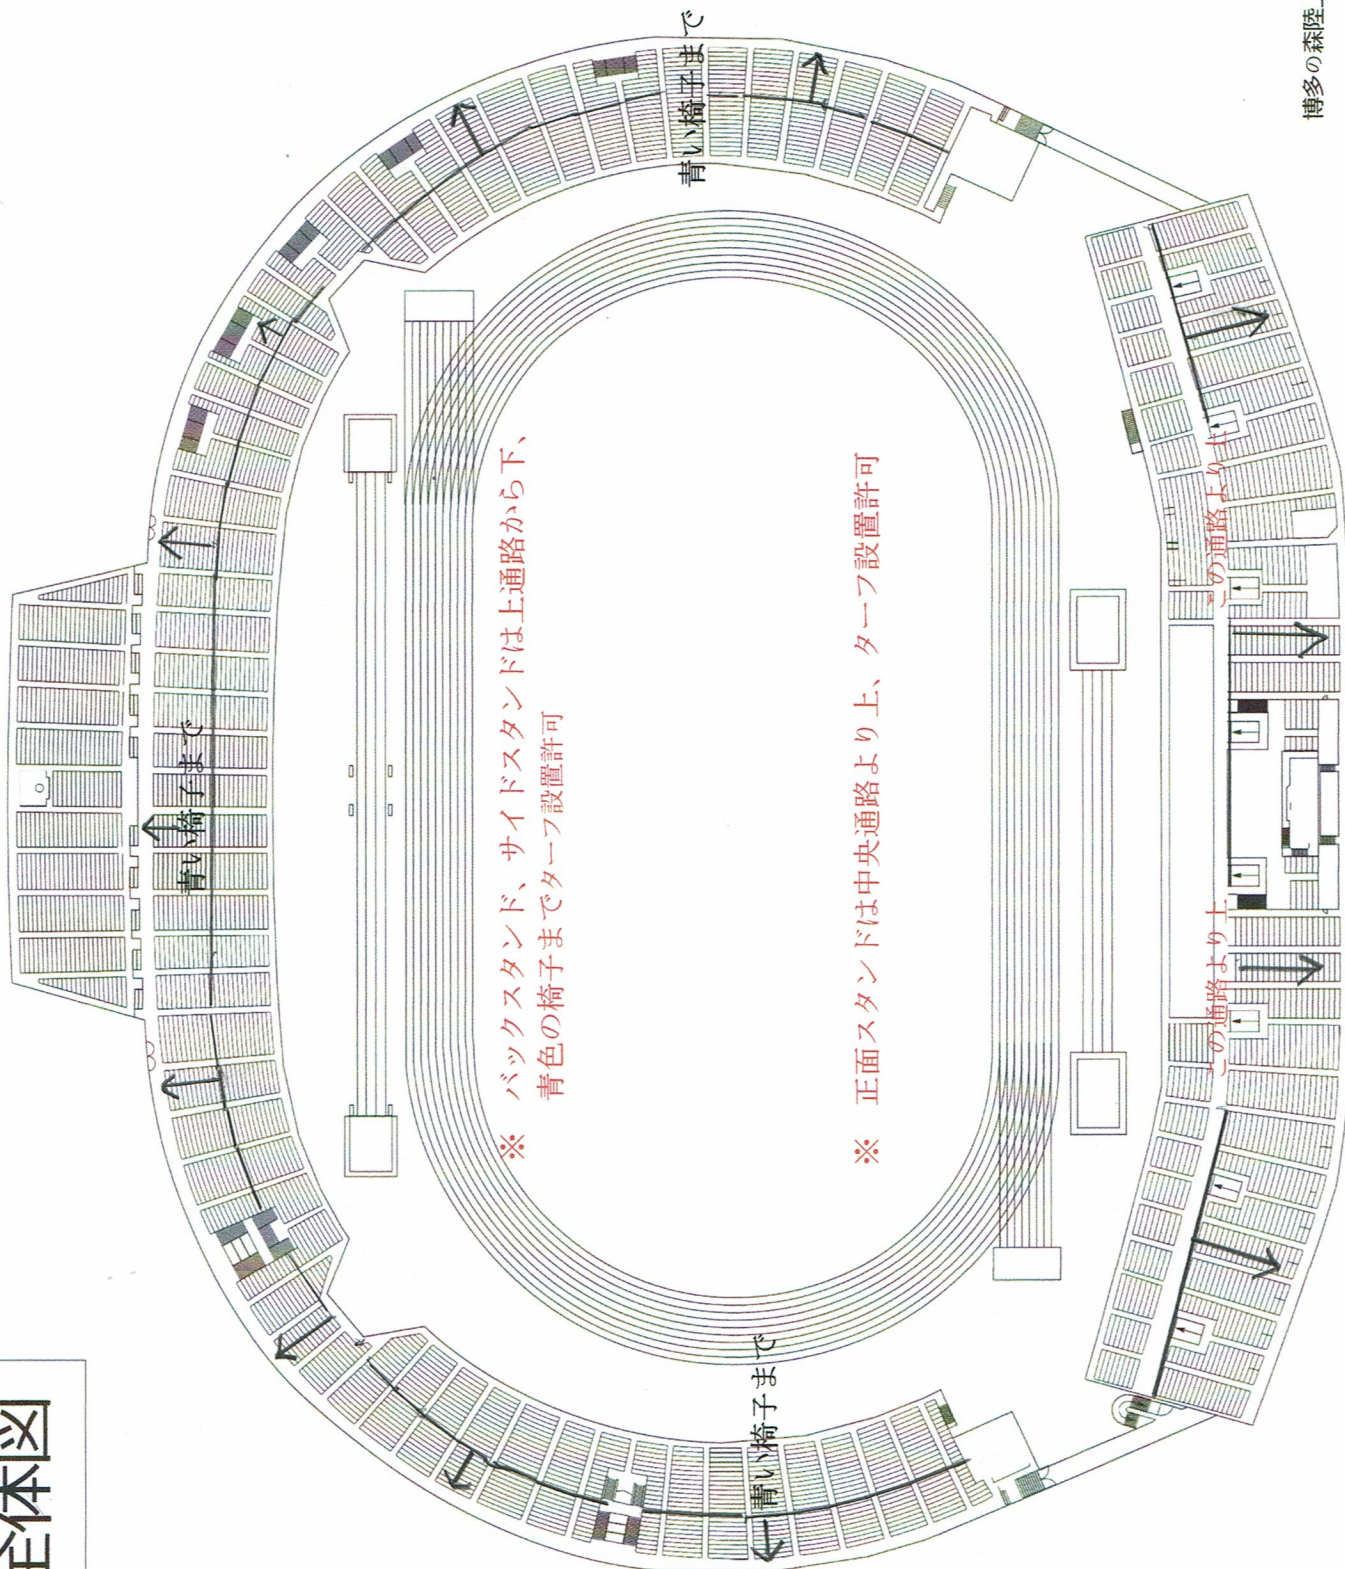

博多の森陸上競技場 平面図 3F

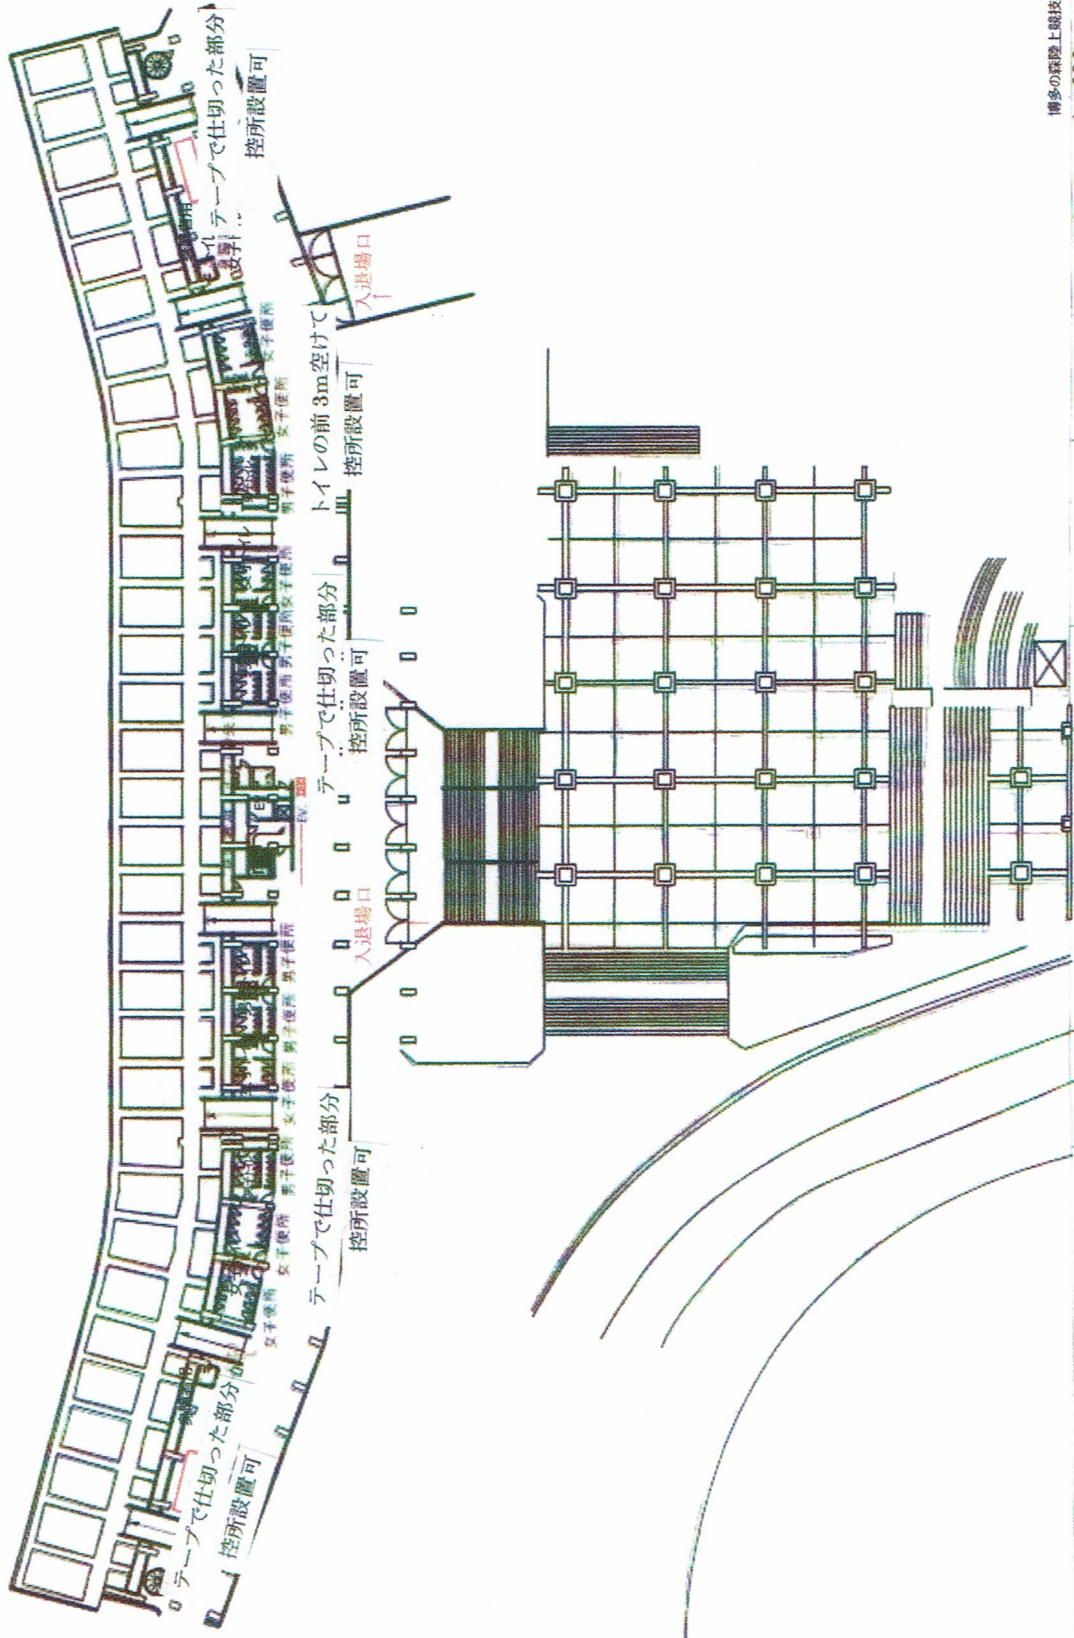

博多の森陸上競技場

1 : 600
1997年7月9日現在

Drawn by : T.Hyaflicker

Scale : 1/600

Date : '97.9.13 No. :

Drawing 公認平面図3F

Place : 博多の森陸上競技場

Title IAAF GP FINAL FUKUOKA

F

第1ゲート
選手入退場

第1ゲート
選手入退場

選手待機所

倉庫は待機所
として
使用禁止

役員受付

受付

招集所

柱を中心に2mを禁止区域 以下同様に控所 設置可

控所設置可